




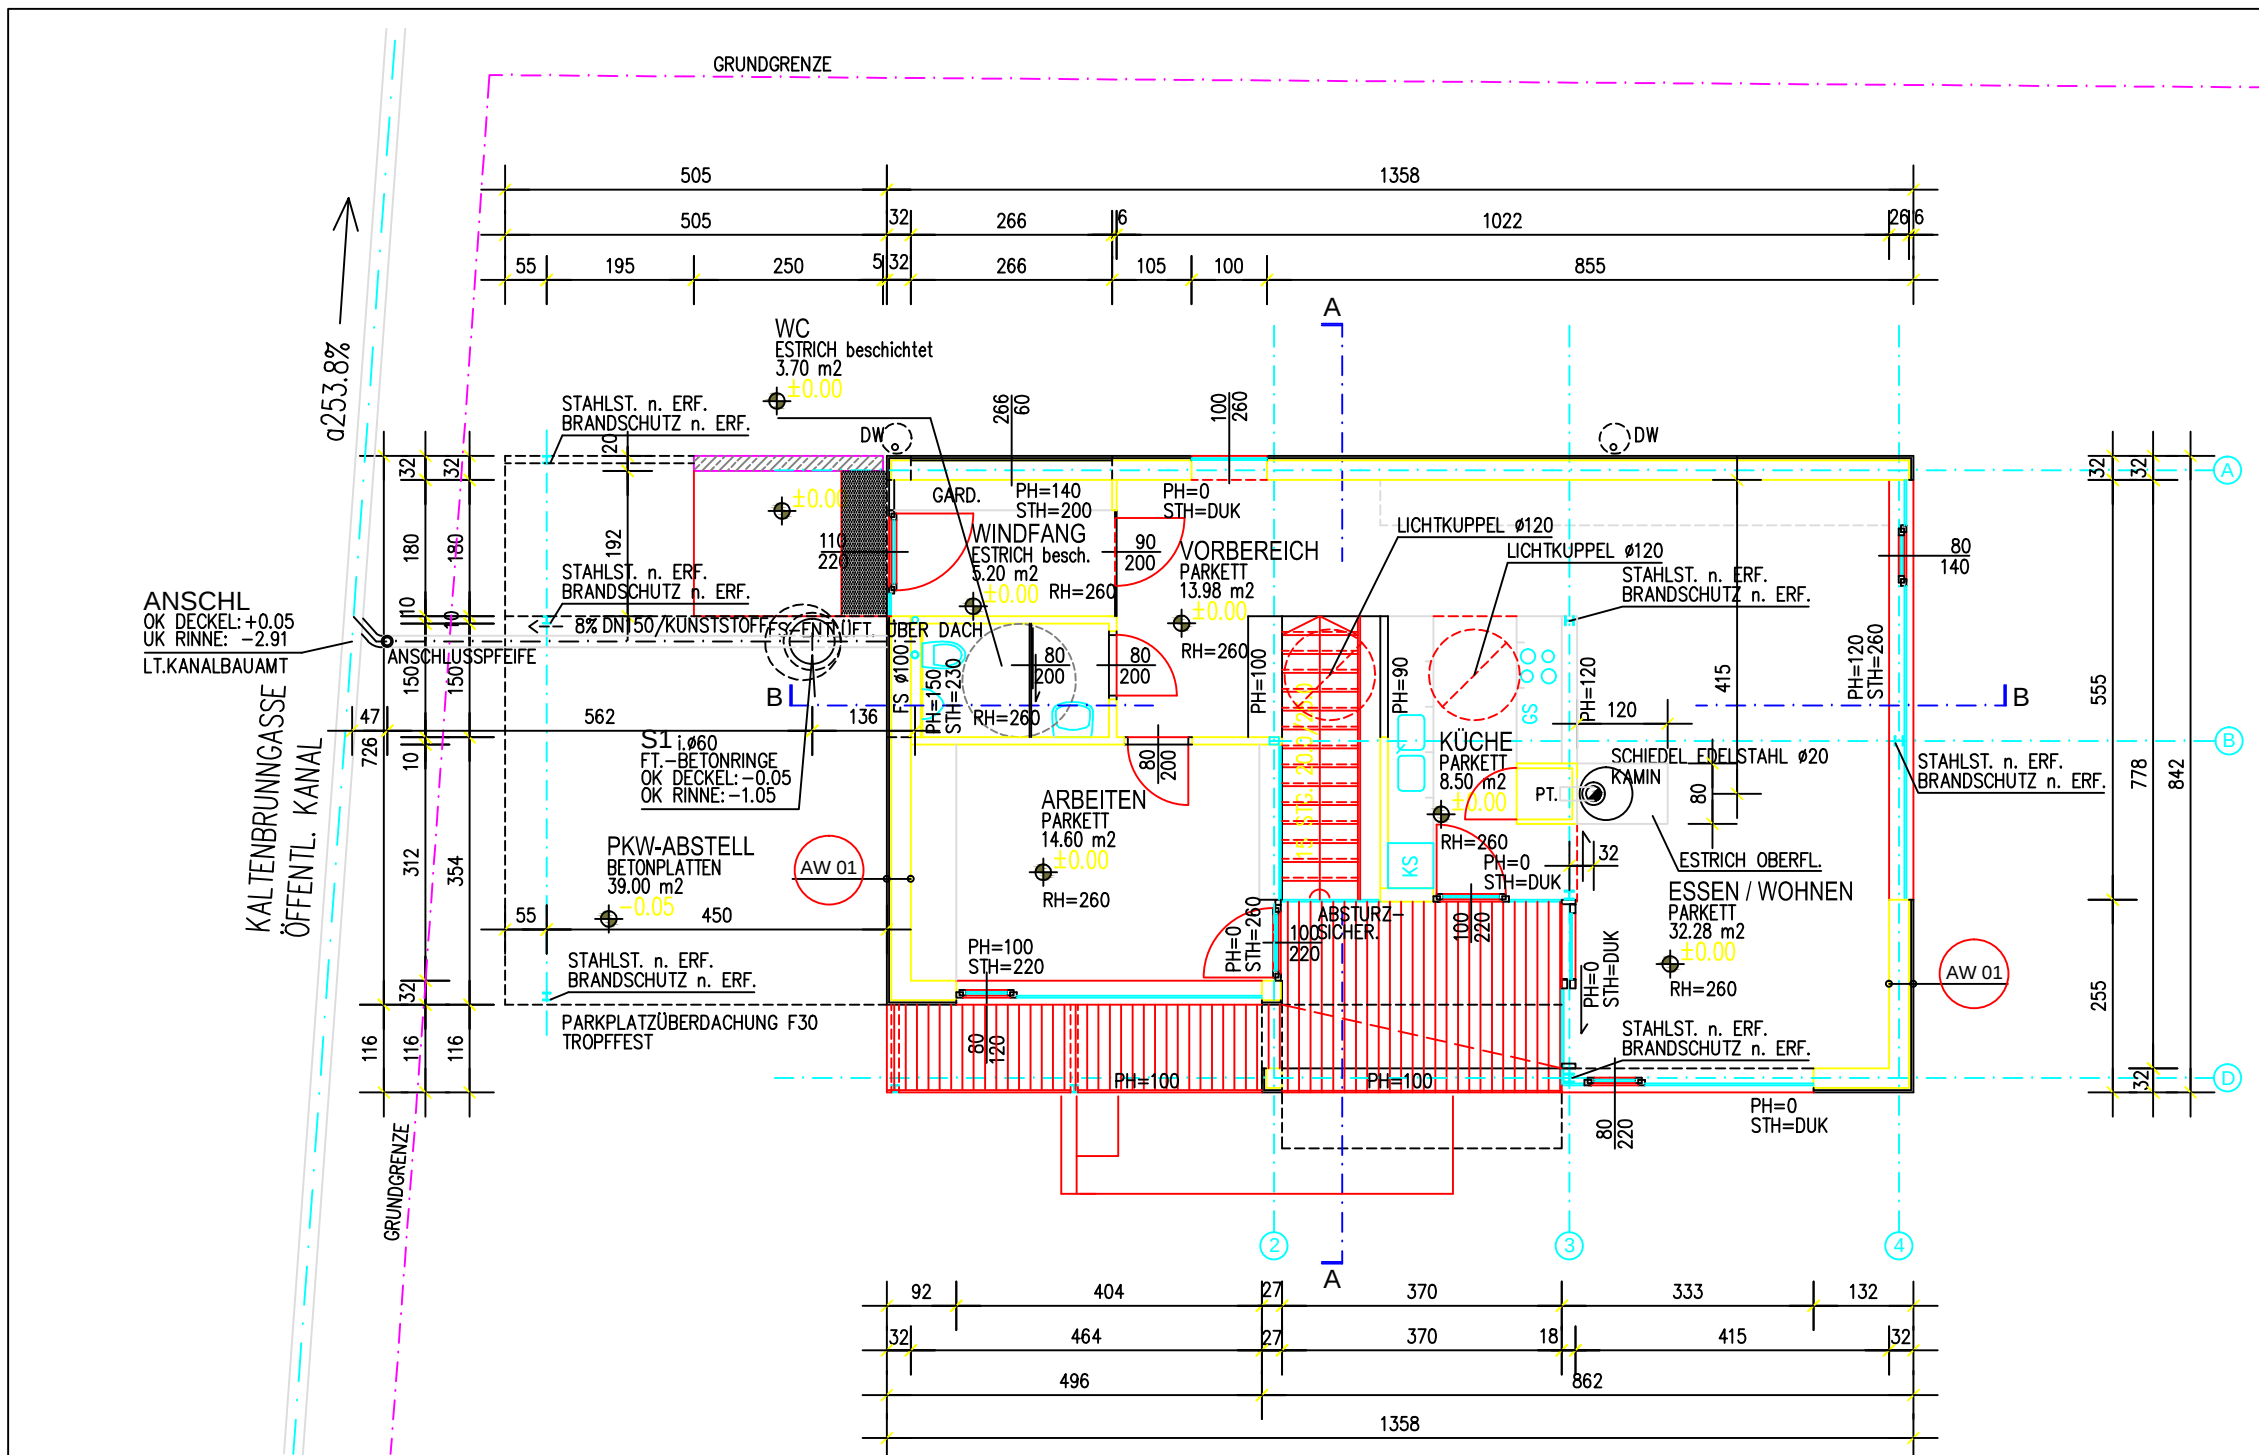


ERDGESCHOSS

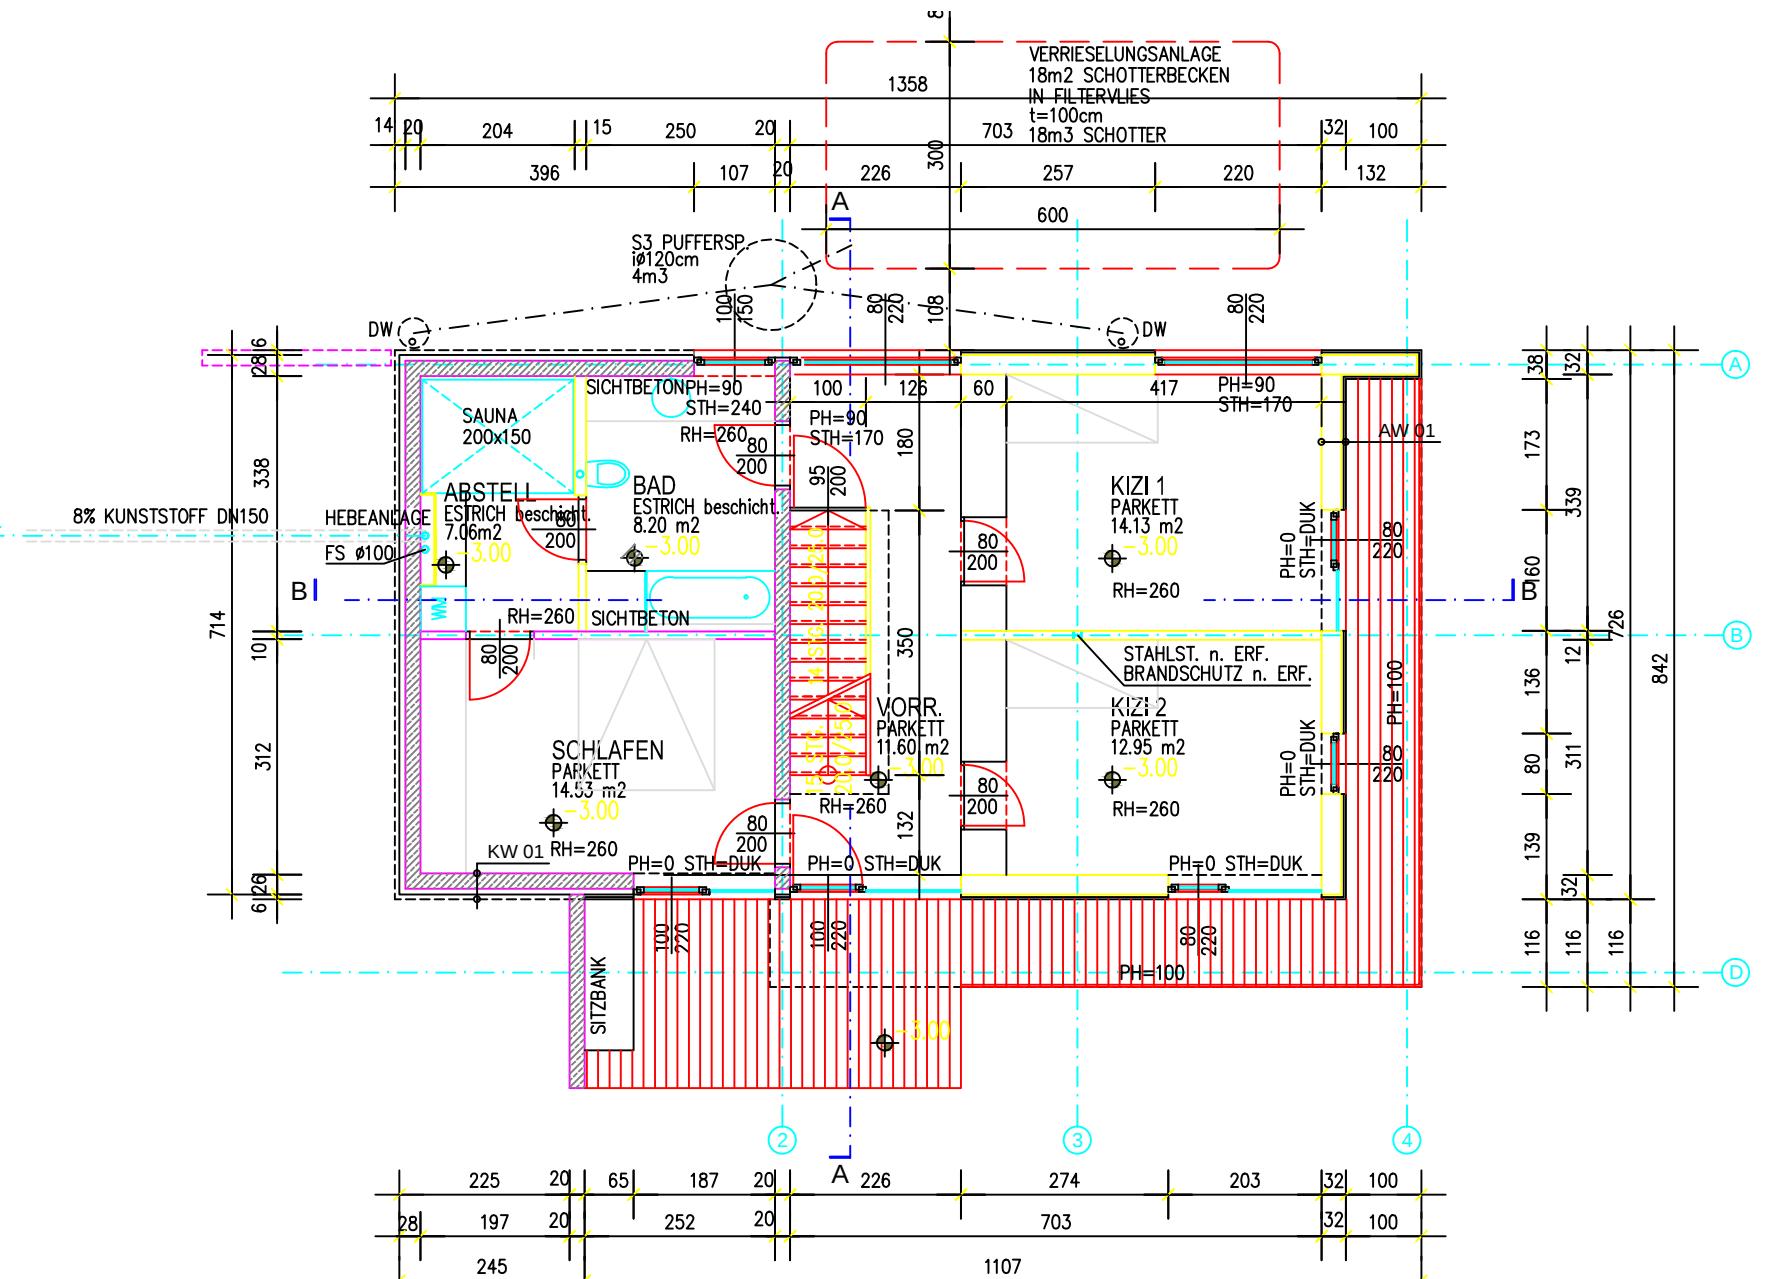


UNTERGESCHOSS

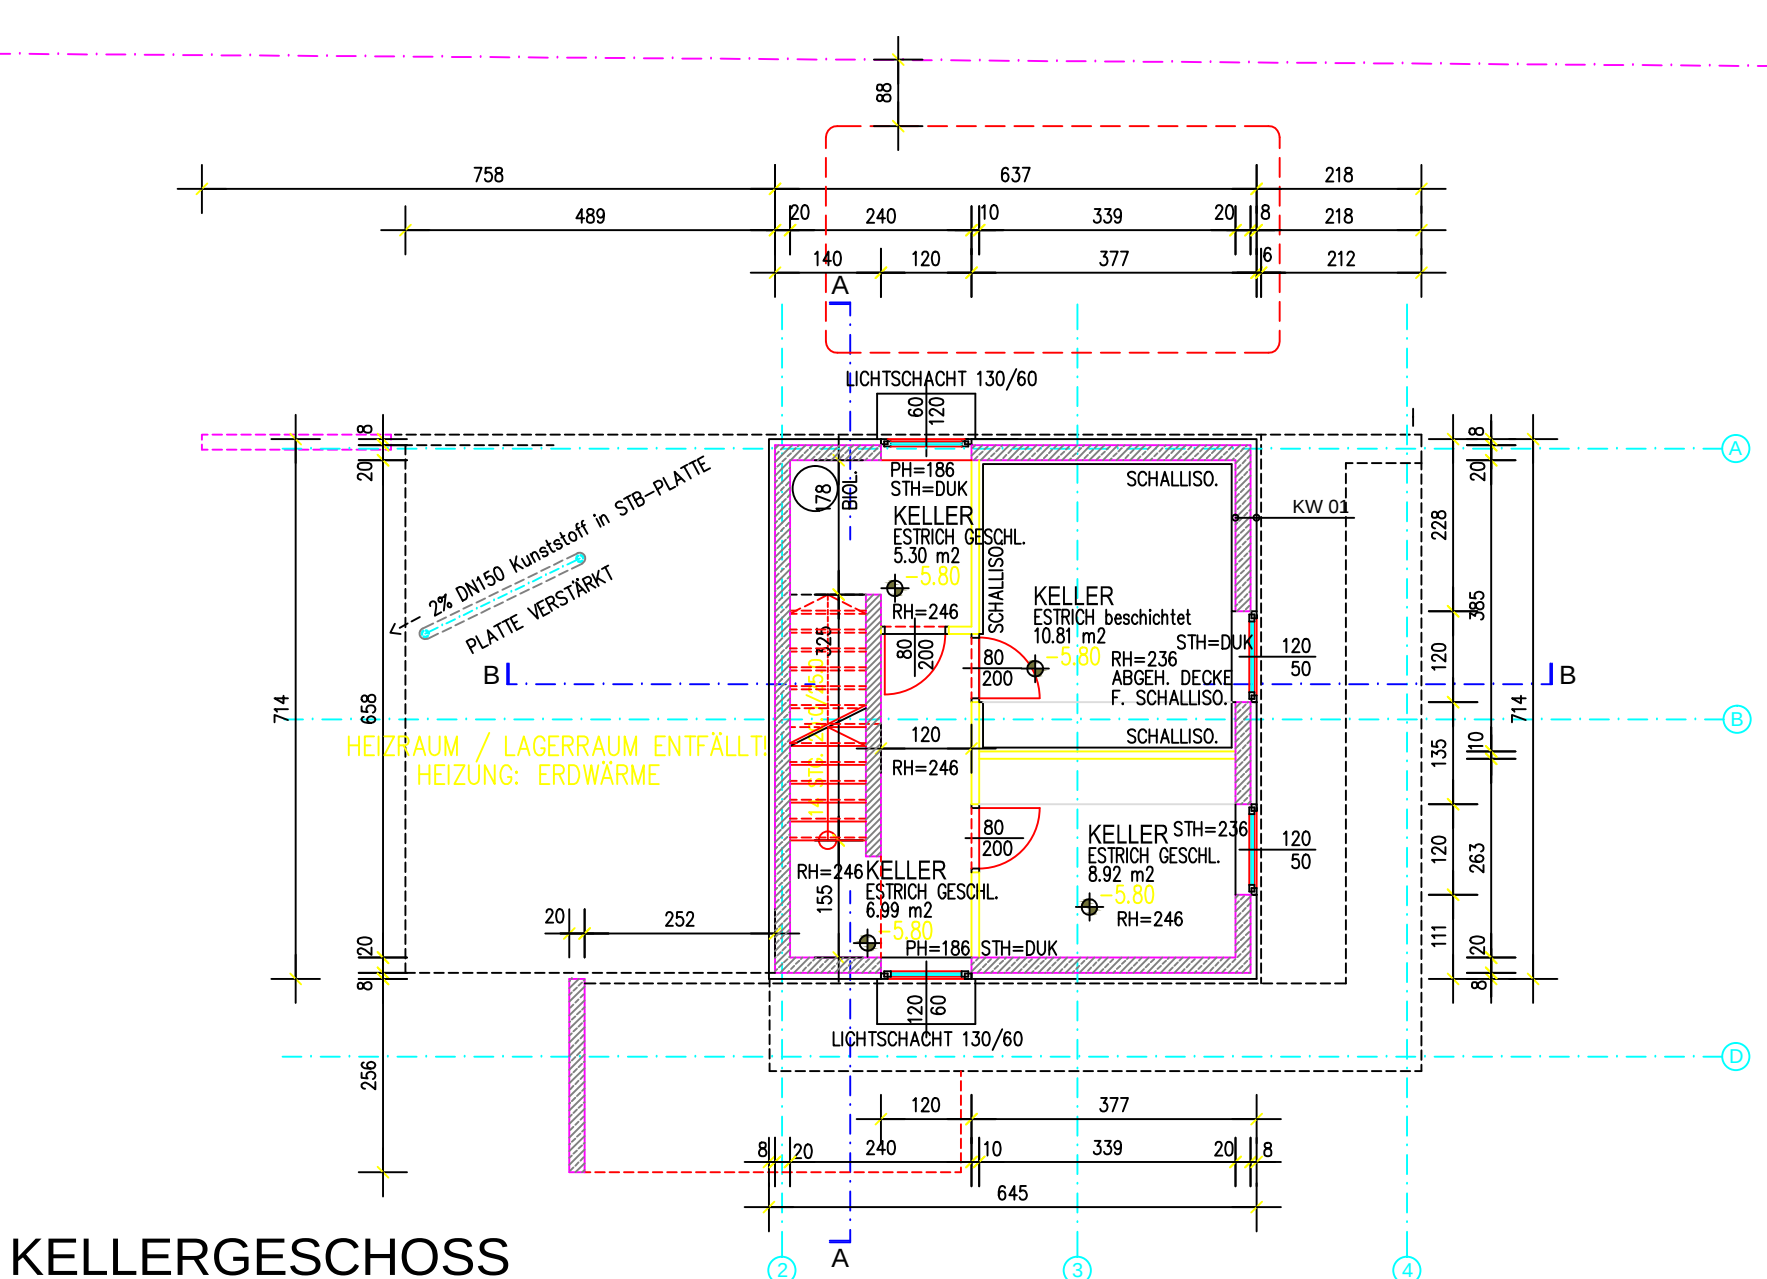


KELLERGESCHOSS

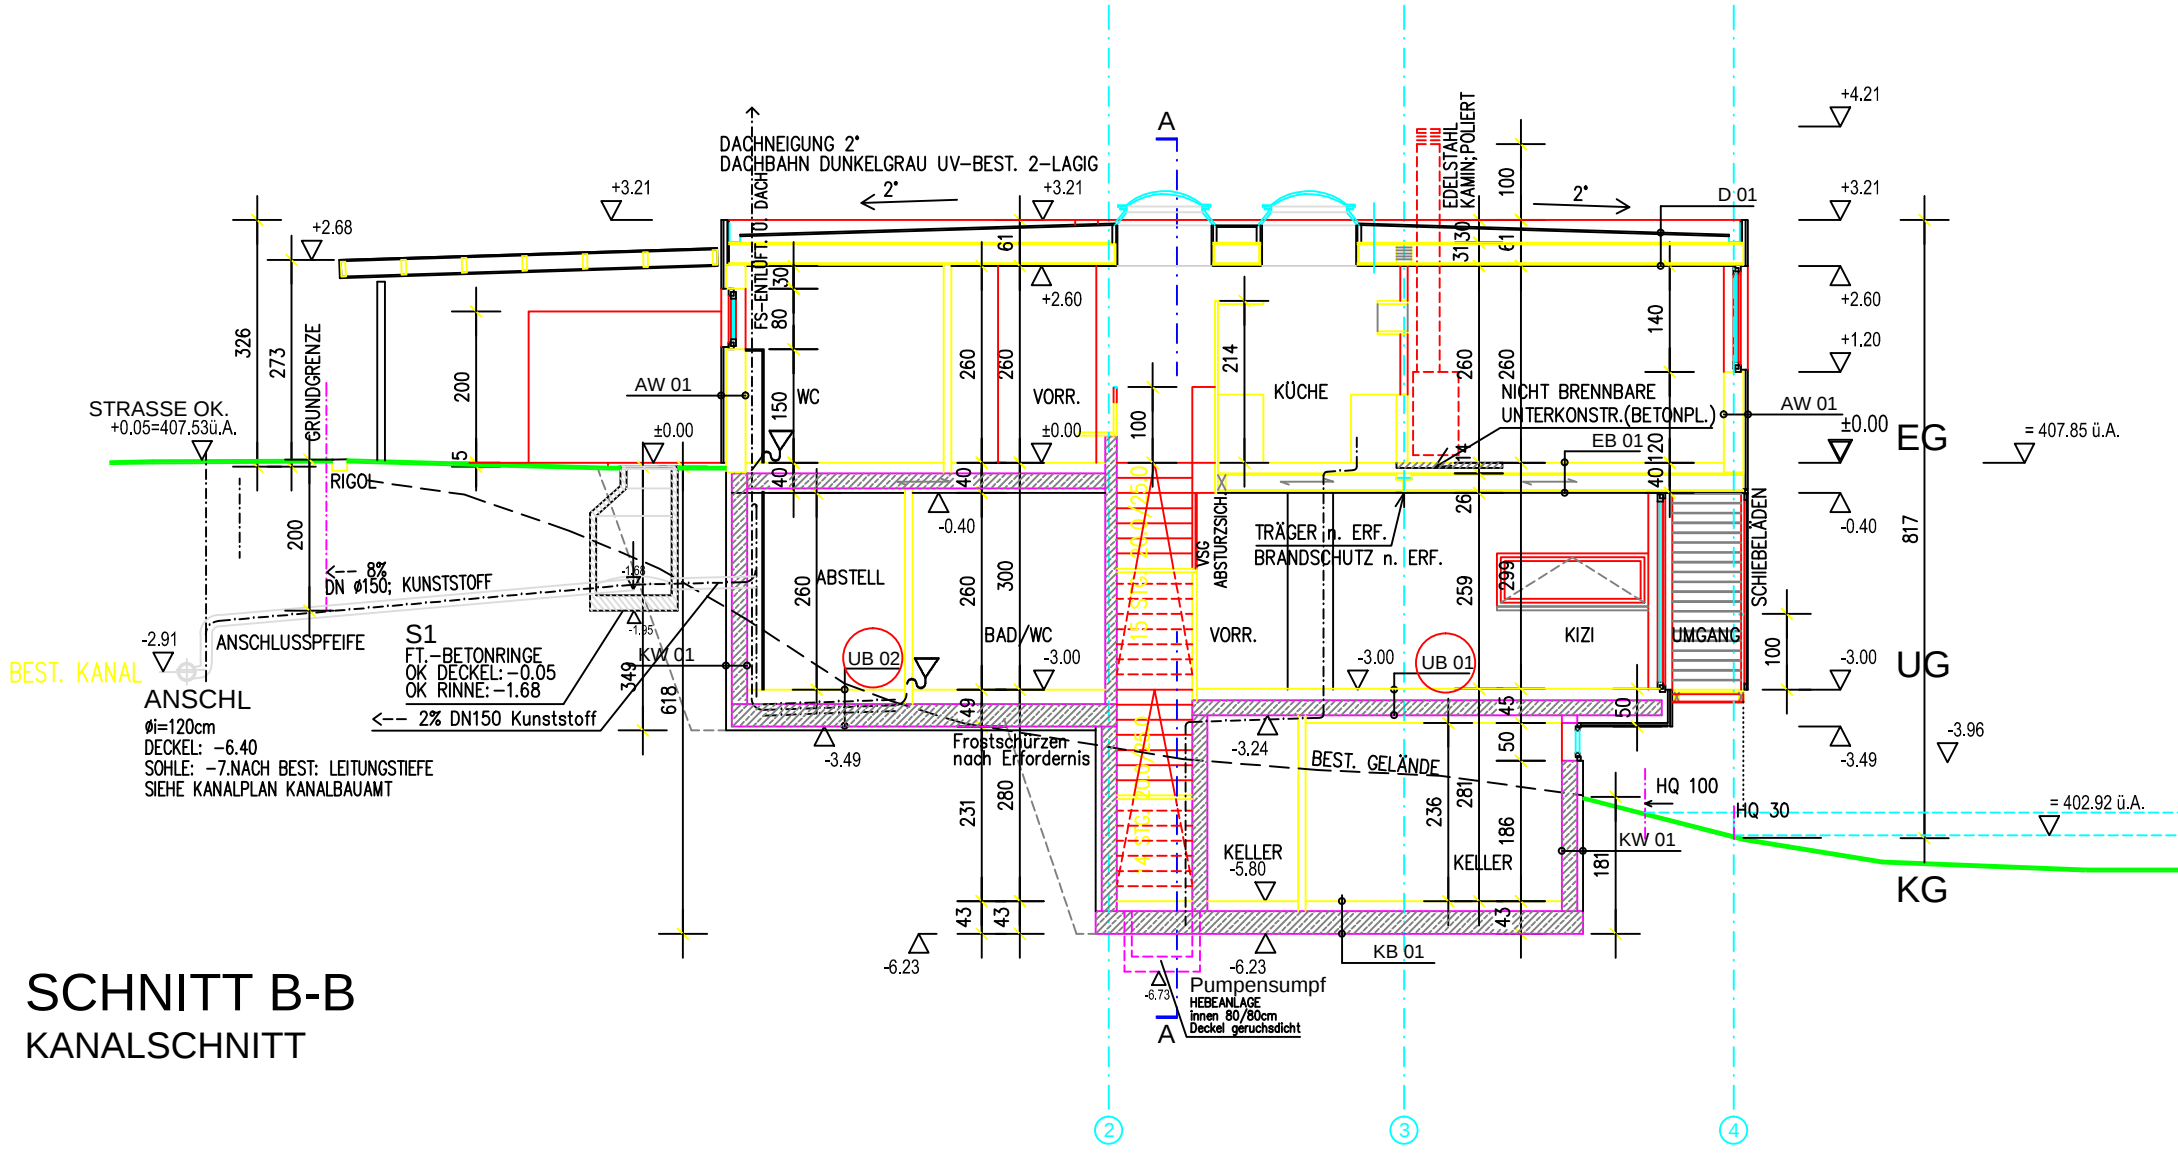


SNITT B-B
KANALSCHNITT

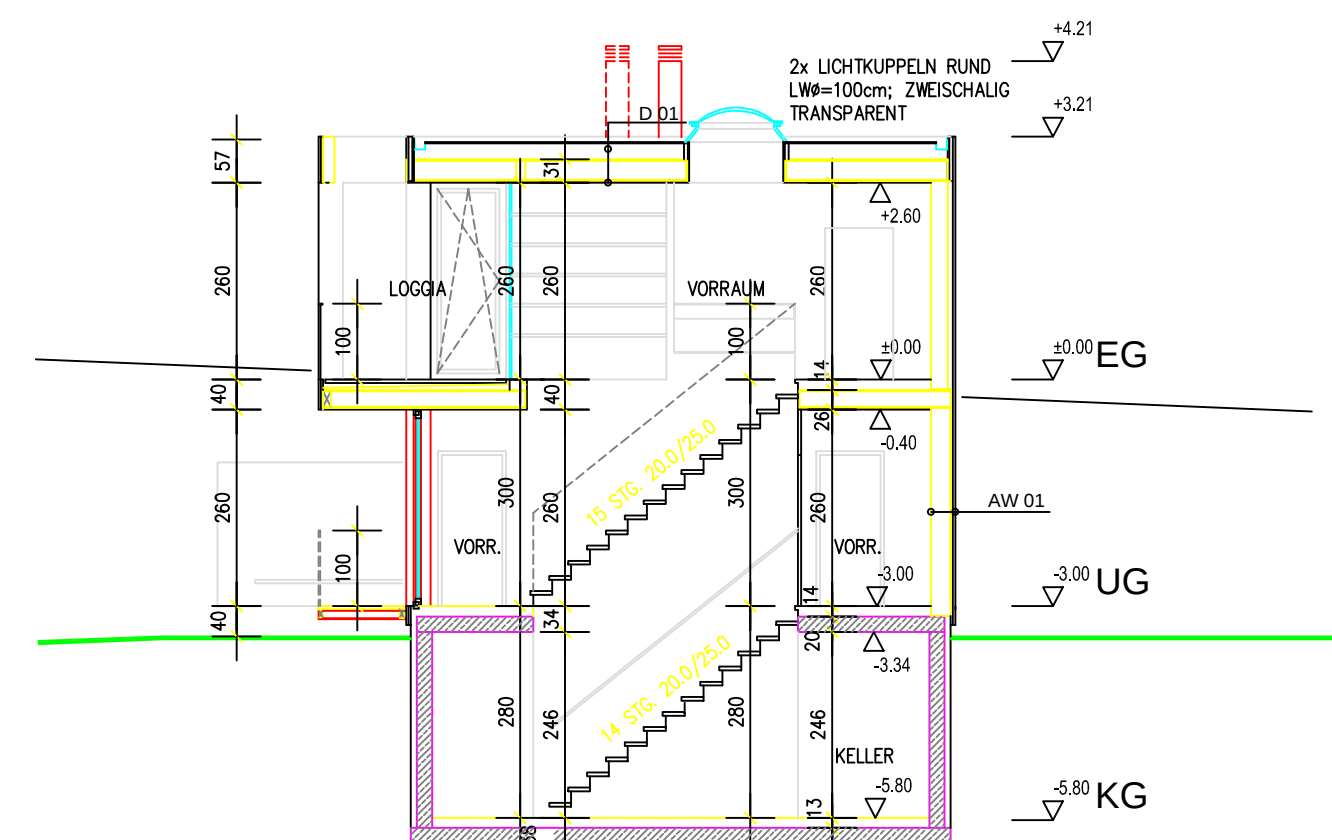


SNITT A-A

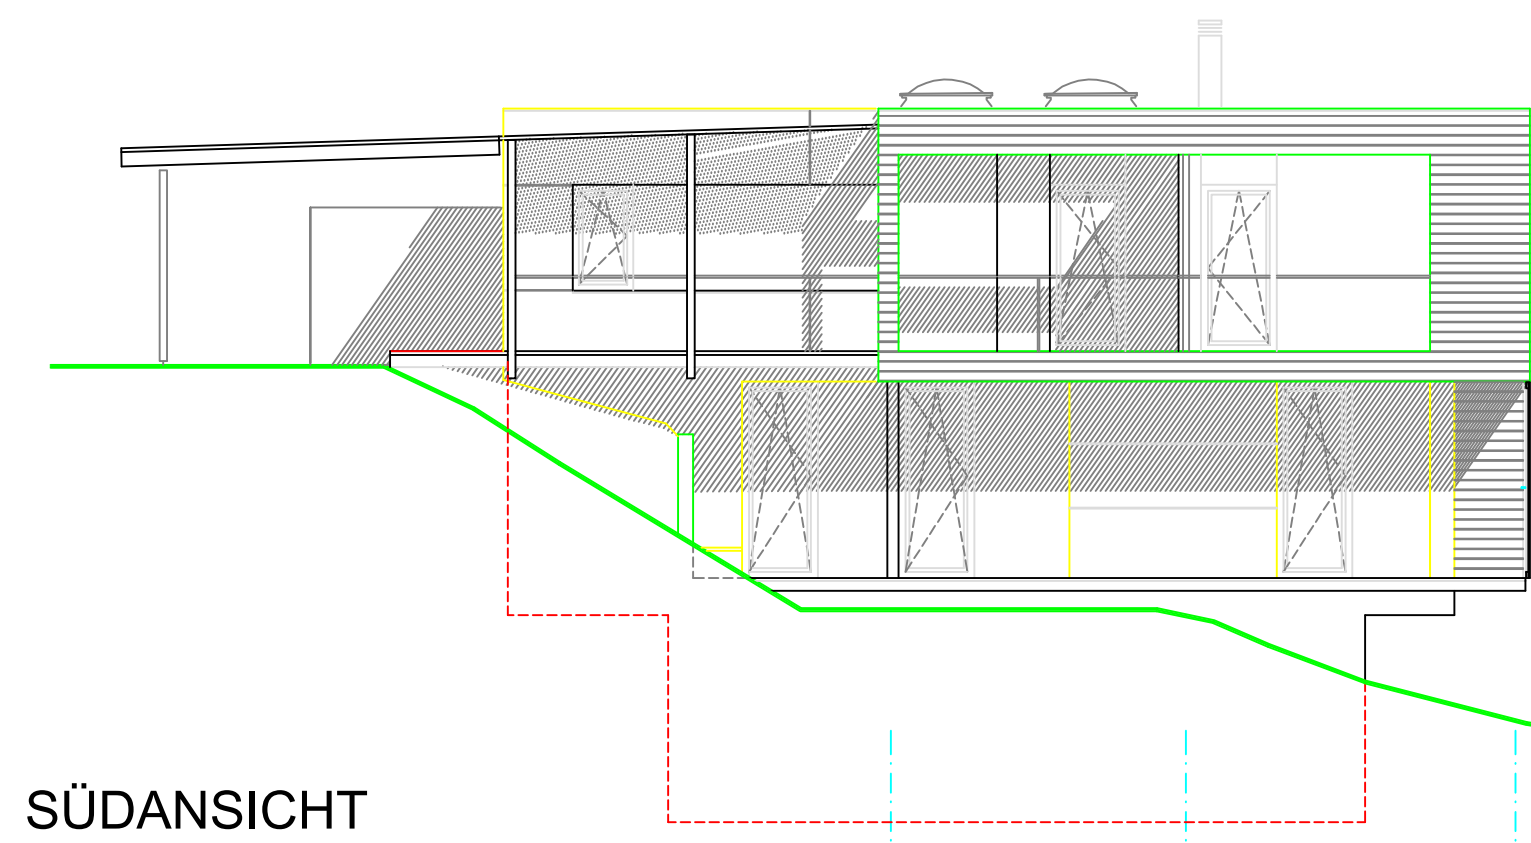


SÜDANSICHT

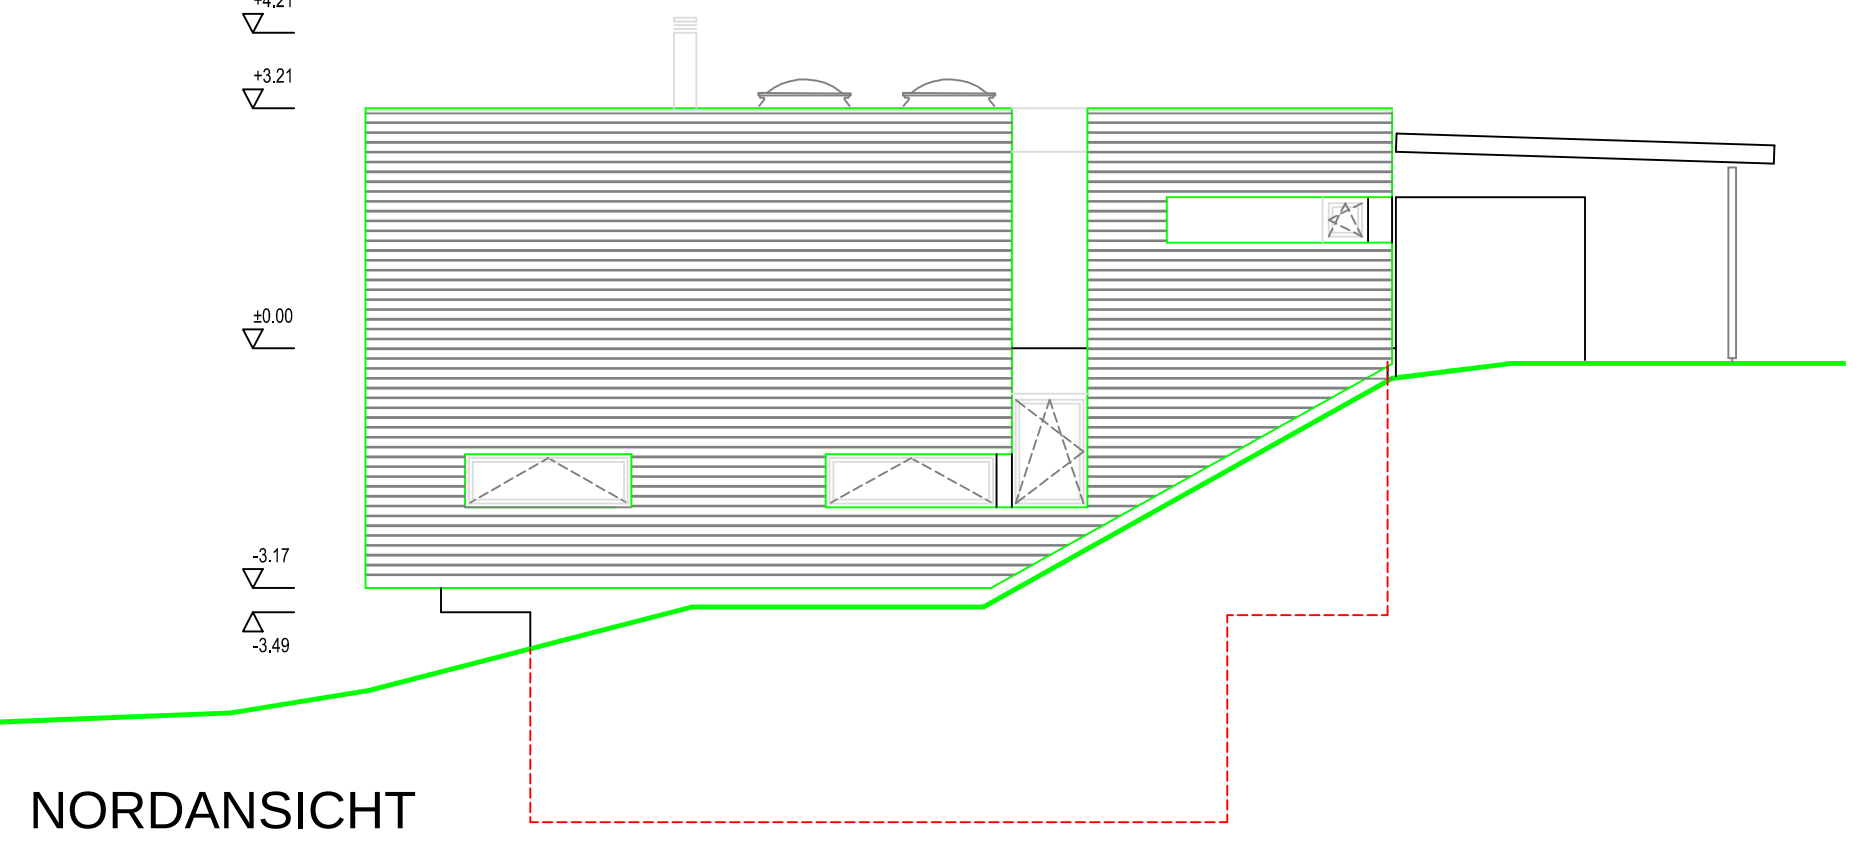

NORDANSICHT

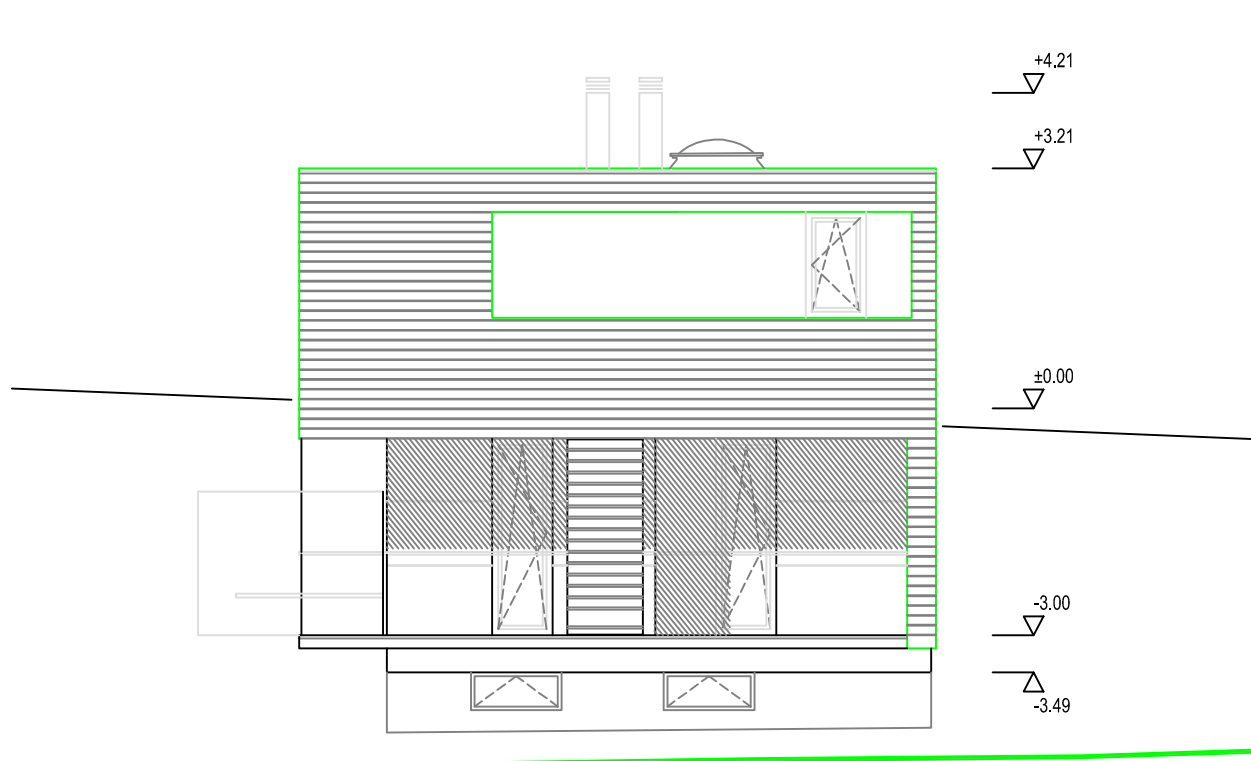

OSTANSICHT

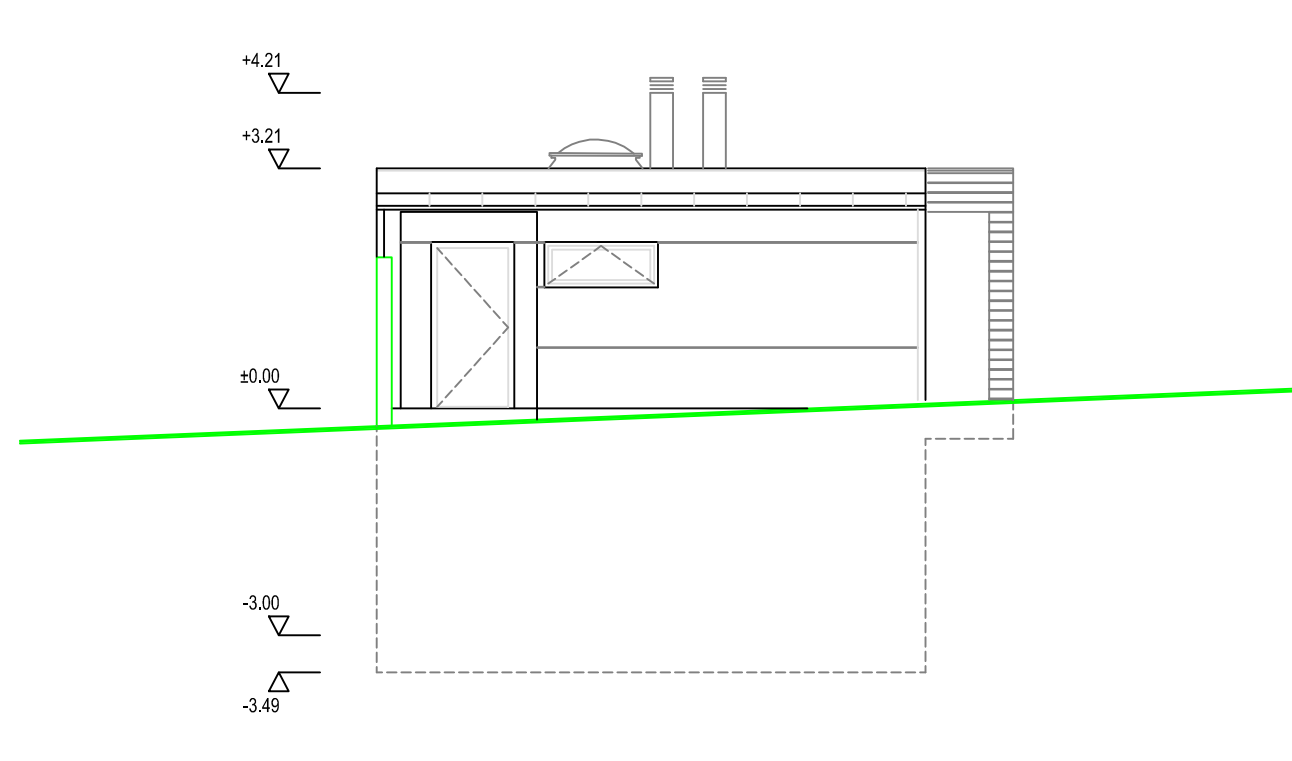


WESTANSICHT

NNF.:
146,73 m2
BGF.:
218,32 m2

LEGENDE

ALLE MASSE IN CM (AUSSER LAGEPLAN, M)
ALLE MASSANGABEN ABSOLUT VOM 0.00 AUSGEHEND
ALLE FORMMASSE SIND STÜCKLICHEN
ALLE FENSTERMASSE SIND MAUERLICHEN (OD. STÜCKAUSSENMASS BEI FÖRVERGL.)
PH = PARAPETHE ROHPARAPETHE AB FBOK
ETH = FÜRROHE AB FBOK
DUK = FERTIGE DECKENUNTERKANTE
FBOK = FÜRROHE AB FBOK
FL = FAKALETTUNG (KANAL)
FL = FALLSTRICH (GENOS. FL.)
RH = RAUMHOHE IN CM AB FBOK
PT = KANALPUTZLEISTE
RR = RAUCHROHRANSCHLUSS KAMM
LTK = LITER, TANKBAUM
DOB = DECKENDURCHBRUCH
VOR = VANDURCHBRUCH
ST = STÜTZEN BEI STEIGENVERHÄLTNIS
STIGUNG: STIGENBREITE
RHH = ROHPARAPETHE AB FBOK
VSG = VERBUNDUNGSSICHERHEITSGLAS
ESG = EINSCHIEBENSICHERHEITSGLAS
= BEI RAUMBEZEICHNUNGEN NICHT BEZEICHNET, AUSSENRAUM, KEINE NF.
NF = NUTZFLÄCHE

±0.00 = 407,85 über Adria

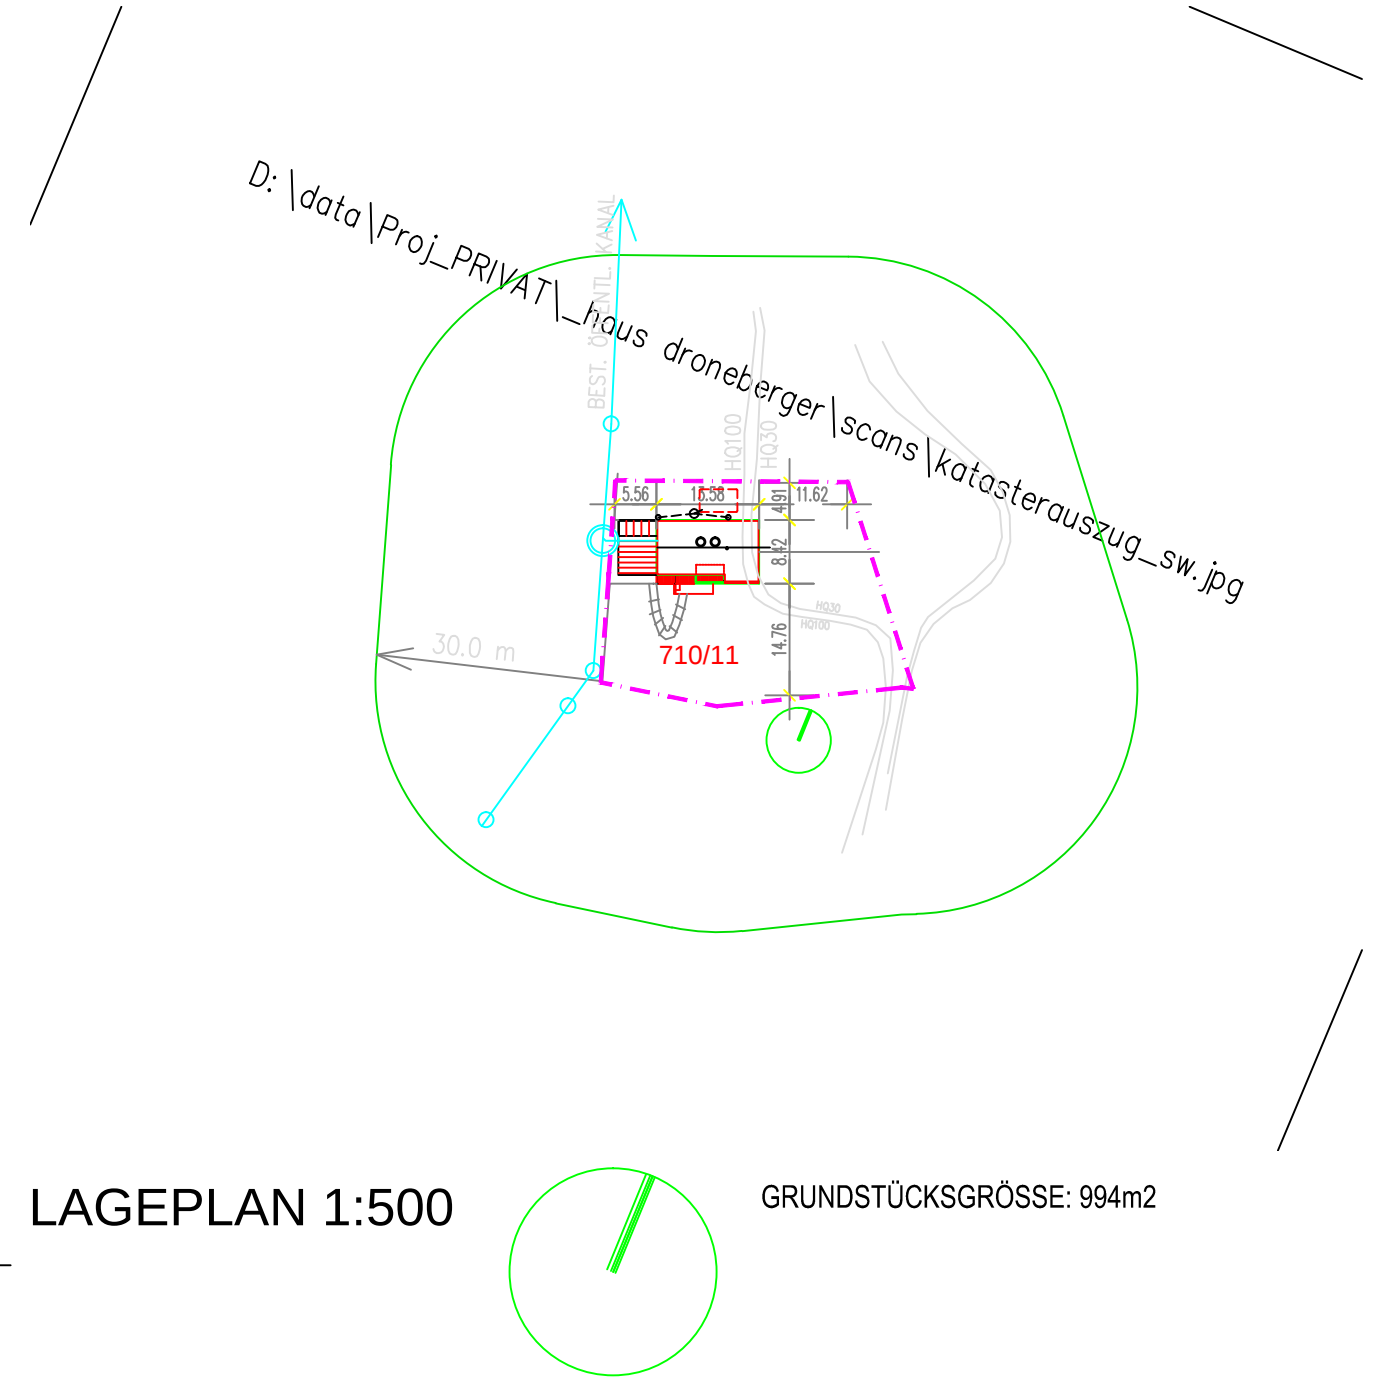

LAGEPLAN 1:500

GRUNDSTÜCKSGRÖSSE: 994m2

AUSTAUSCHPLAN

FÜR DEN NEUBAU EINES EINFAMILIENHAUSES MIT FLUGDACH
FÜR HERRN PAUL DRONEBERGER
ZUSAMMENHÄNGEND MIT EINREICHUNG 28.10.2002 PL.NR.: 102.100.01
AUF PARZ. NR.: 710/11
EZ.: 2251
KG.: 63127 WENISBUCH

AMTLICHE GENEHMIGUNGSVERMERKE:

BAUFÜHRER:

BAUVERBER:
PAUL DRONEBERGER
MAIFREDDYGASSE 5 8010 GRAZ

GRUNDEIGENTUMER:
PAUL DRONEBERGER
MAIFREDDYGASSE 5 8010 GRAZ

PLANVERFASSER:
ARCH. DI. JOSEF HOHENSINN
GRIESKAI 80, A-8020 GRAZ

102	PROJEKT: HAUS BOWL	PL.NR.: 102.100.02
hohensinn architektur	INHALT: GRUNDRISS ANSICHTEN SCHNITT LAGEPLAN	M. 1:100
GRISKAI 80 A-8020 GRAZ TEL. 811188 FAX 811189-11 E-MAIL: HOHENSINN@GMAIL.AT	STAATL. BEFUGTER U. BEEIDETER ZIVILTECHNIKER GRIESENKAI 80, A-8020 GRAZ TEL. 811188 FAX 811189-11 E-MAIL: HOHENSINN@GMAIL.AT	GEZ. DATUM INDEX: BOL 13.08.2003